


日期	
姓名	
专业	
日期	
姓名	
专业	

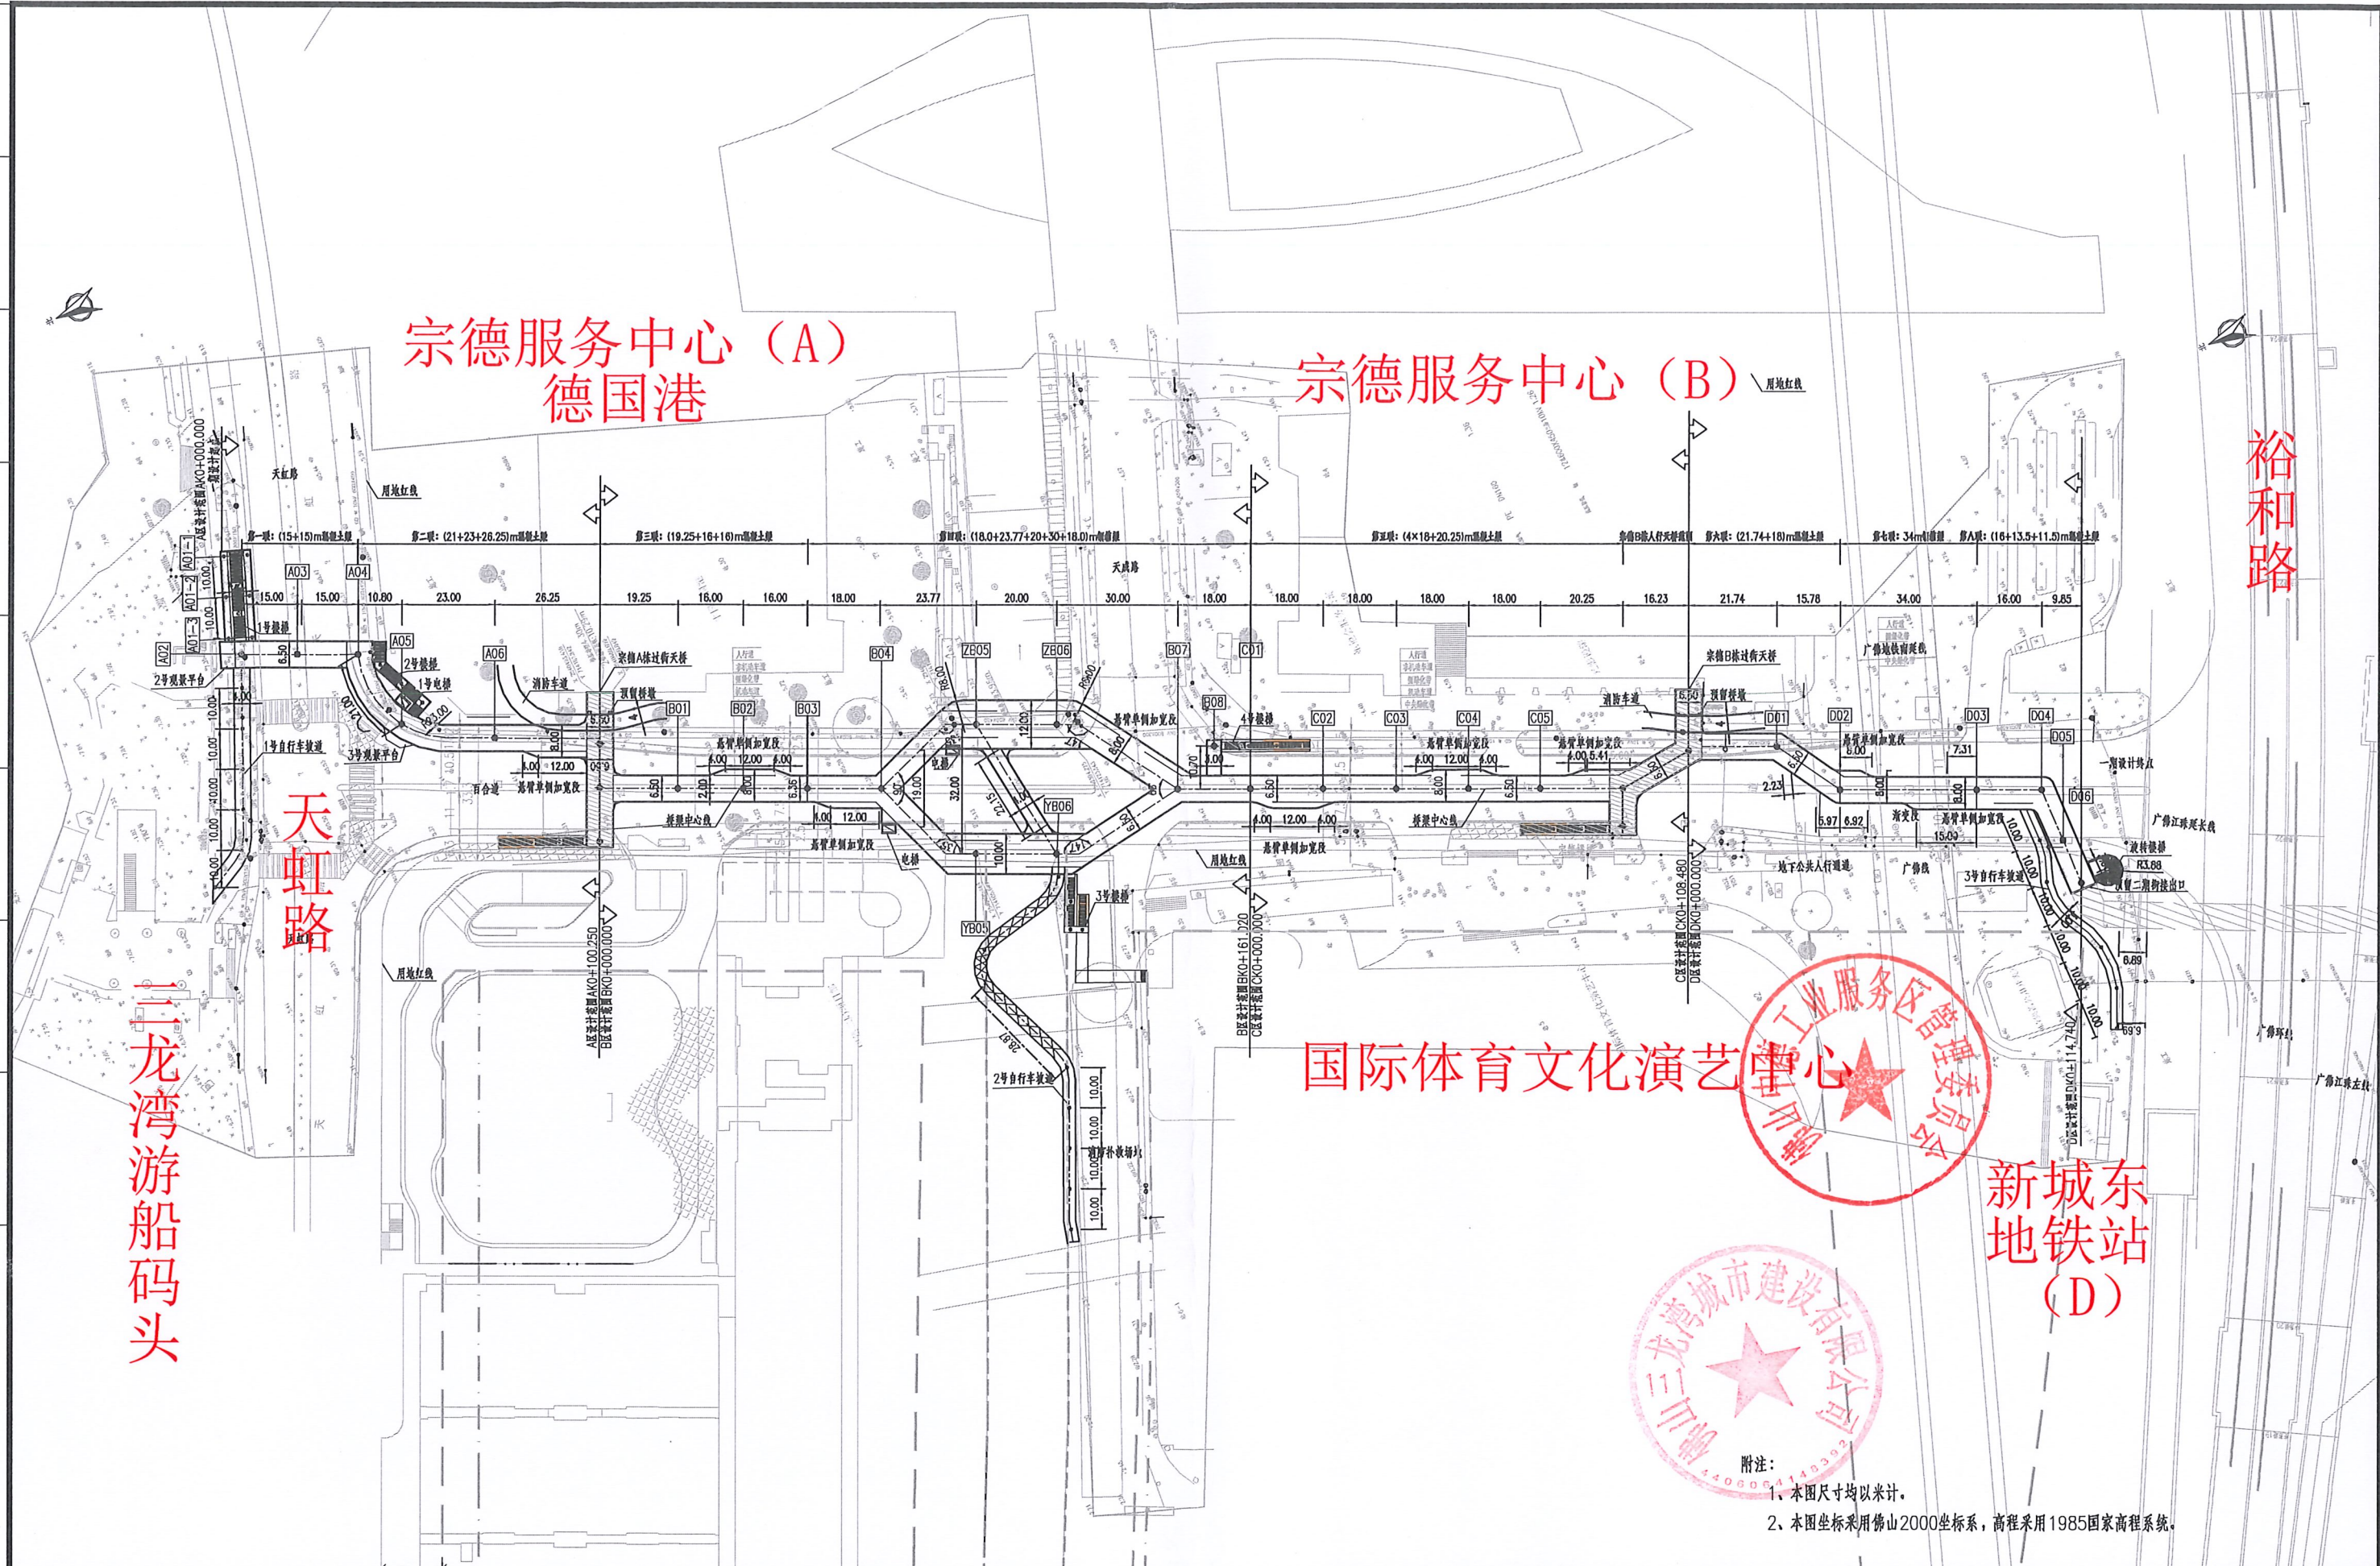

附注：
 1、本图尺寸均以米计。
 2、本图坐标采用佛山2000坐标系，高程采用1985国家高程系统。

工程名称	三龙湾新城片区立体慢行系统一期（百合道）项目					广州地铁设计研究院股份有限公司
设计	何钟瑜	何钟瑜	审定	熊安书	何钟瑜	桥址平面图（一）
校核	黄文非	黄文非	项目负责人	黄文非	黄文非	
专业负责人	黄文非	黄文非	审核	陈琦	陈琦	
图名	图号/电子文档： BHD-C-QL-08					项目编号 SJ-2021-034-P001
						阶段 初步设计
						日期 2021年08月